





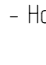



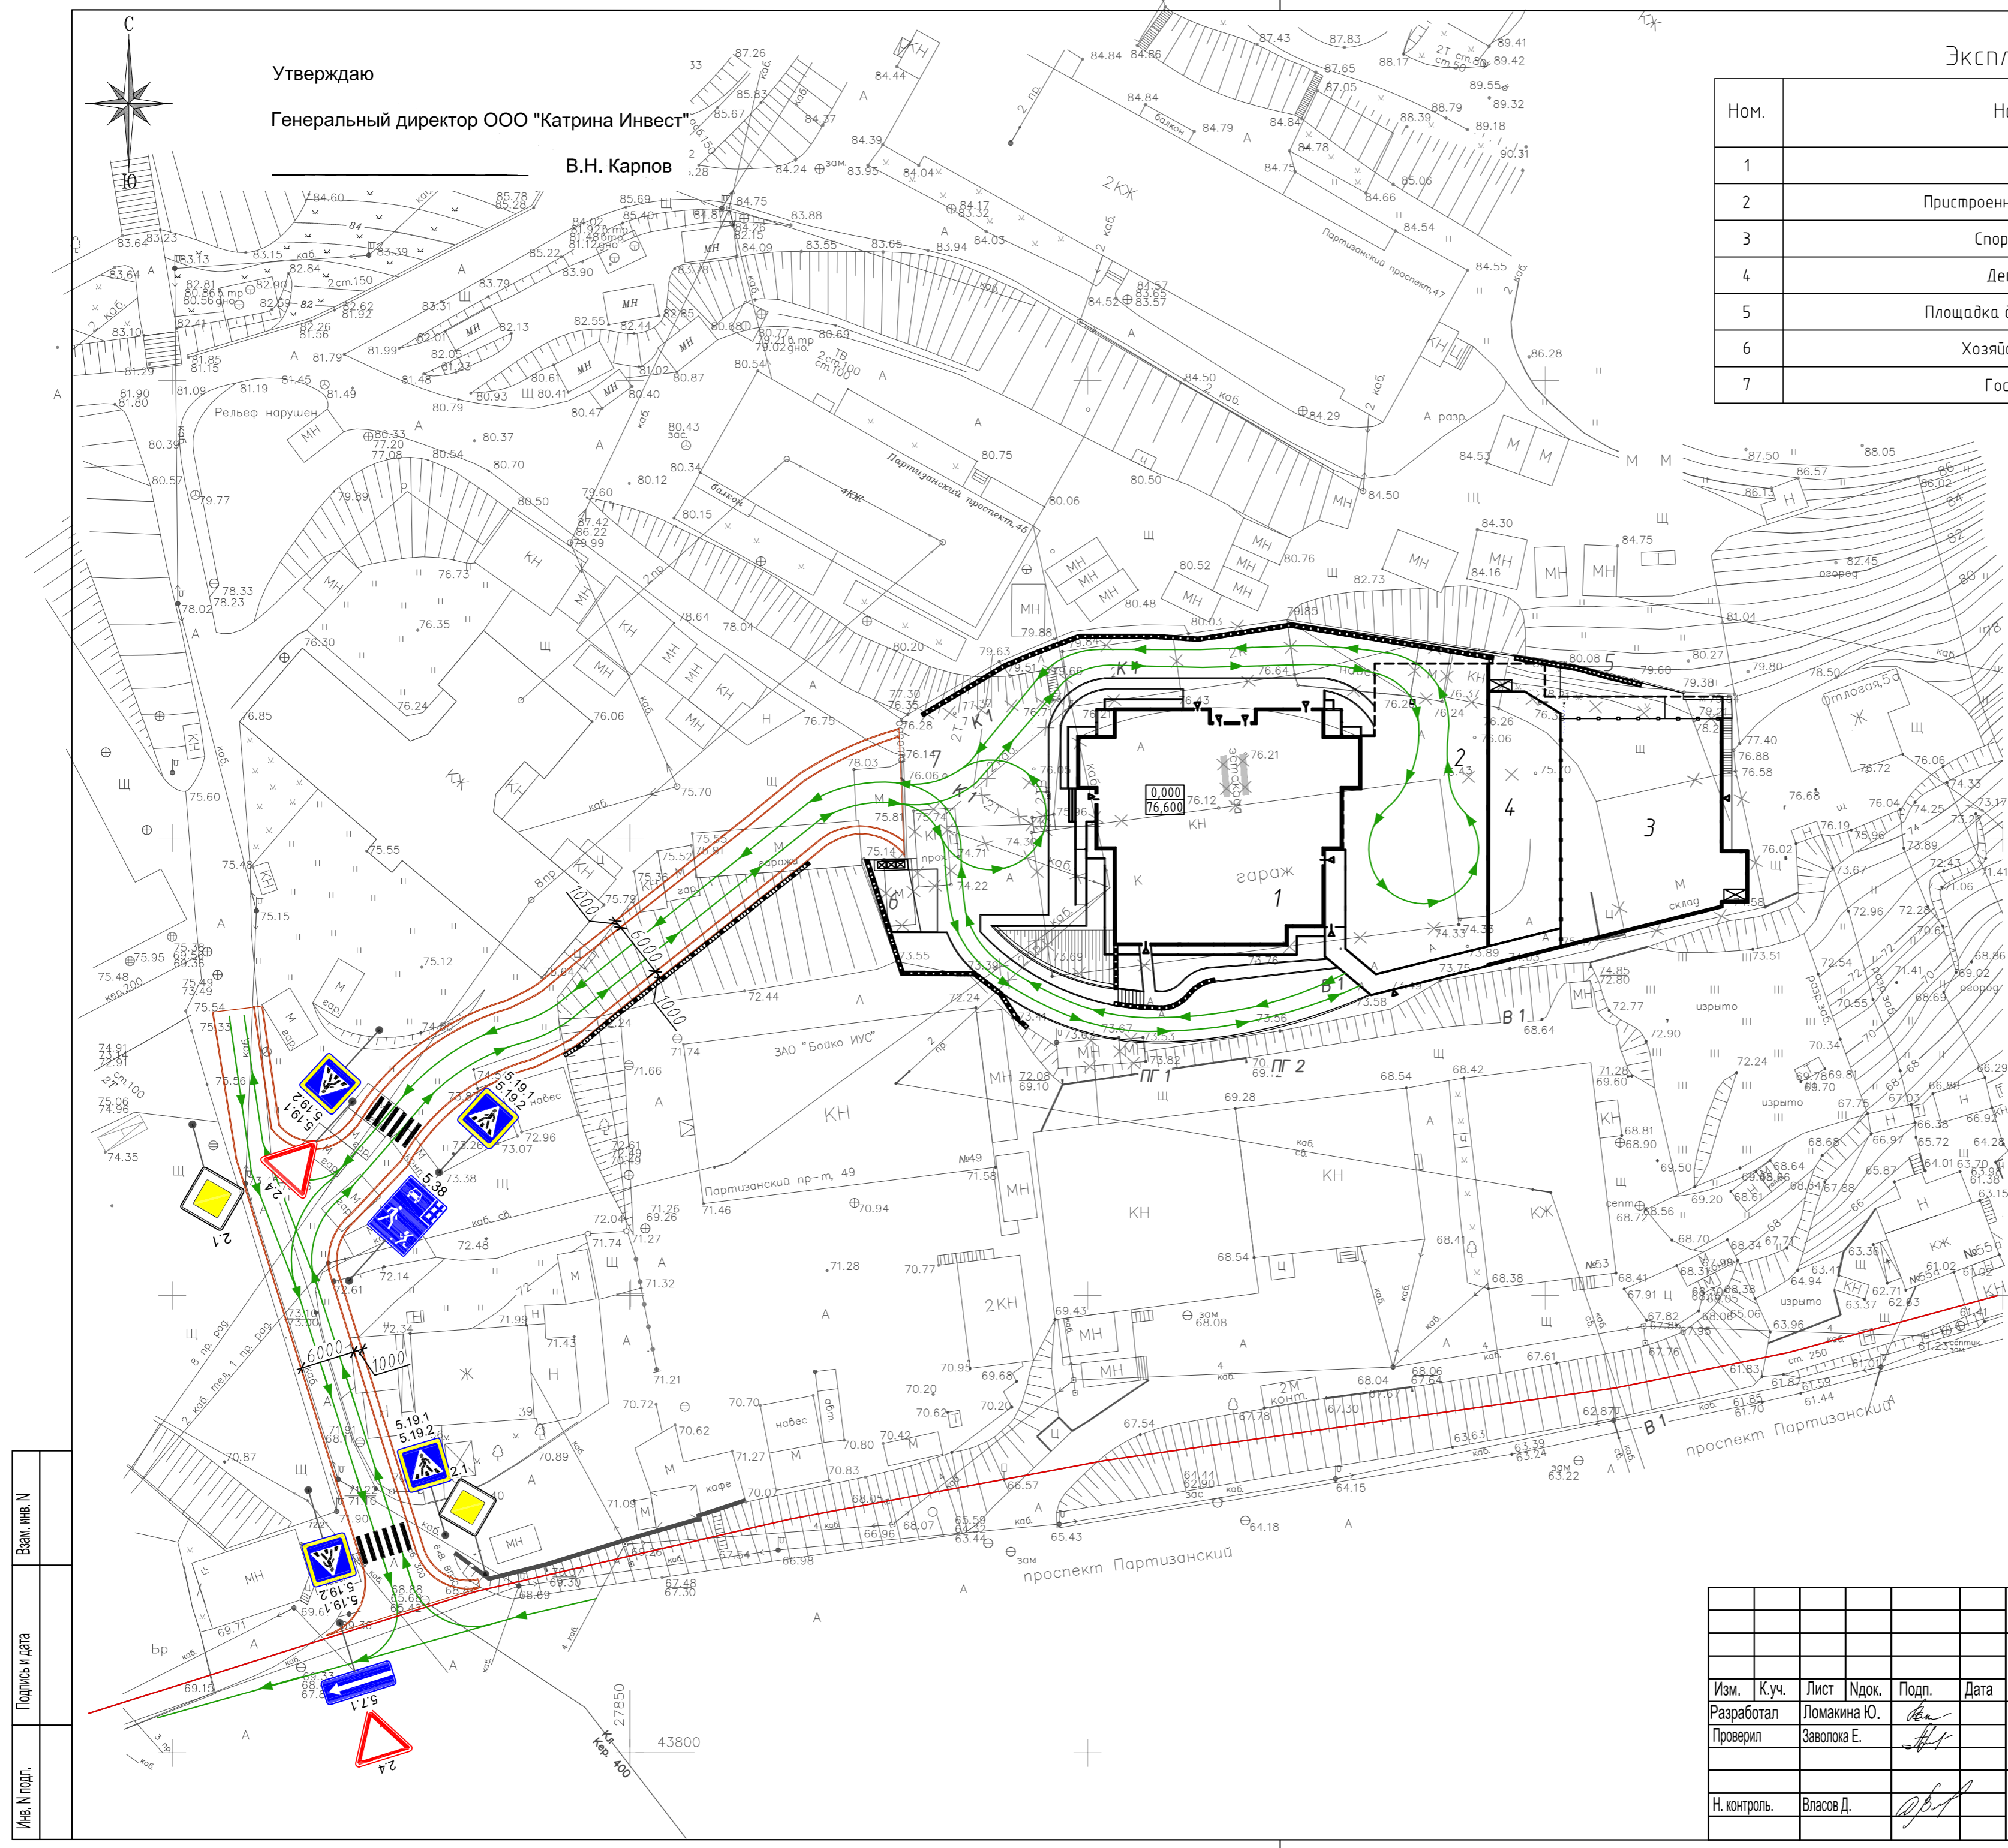
Утверждаю
 Генеральный директор ООО "Катрина Инвест"
 В.Н. Карпов

Экспликация зданий и сооружений

Ном.	Наименование	Кол-во	Примечание
1	Жилой дом	1	проектируемый
2	Пристроенная автостоянка	1	проектируемый
3	Спортивная площадка	1	проектируемый
4	Детская площадка	1	проектируемый
5	Площадка для взрослого населения	1	проектируемый
6	Хозяйственная площадка	1	проектируемый
7	Гостевая парковка	1	проектируемый

УСЛОВНЫЕ ОБОЗНАЧЕНИЯ

-  - проектируемая подъездная дорога
-  2.4 - Знак 2.4 "Уступите дорогу"
-  5.7.1 - Знак 5.7.1 "Выезд на дорогу с односторонним движением"
-  5.19.1, 5.19.2 - Знак 5.19.1, 5.19.2 "Пешеходный переход"
-  5.38 - Знак 5.38 "Жилая зона"
-  2.1 - Знак 2.1 "Главная дорога"
-  - Направление движения транспортных средств
-  - Пешеходный переход



Имя, И.Ф. Подпись и дата
 Власт. инв. N

Изм.	К.уч.	Лист	Ндок.	Подп.	Дата
Разработал	Ломаккина Ю.				
Проверил	Заволока Е.				
Н. контроль	Власов Д.				

2045к ПОДД			
Многоэтажный жилой дом по Партизанскому пр-ту, 45а в г. Владивостоке			
Стадия	Лист	Листов	
П	1		
Схема организации дорожного движения на подъездной дороге			